


4 RZUT DACHU W POZIOME PASMACH DOLNYCH DZWIGARÓW - OBCIĄŻENIA STAŁE ISTNIEJĄCE 7.12.2007R 13

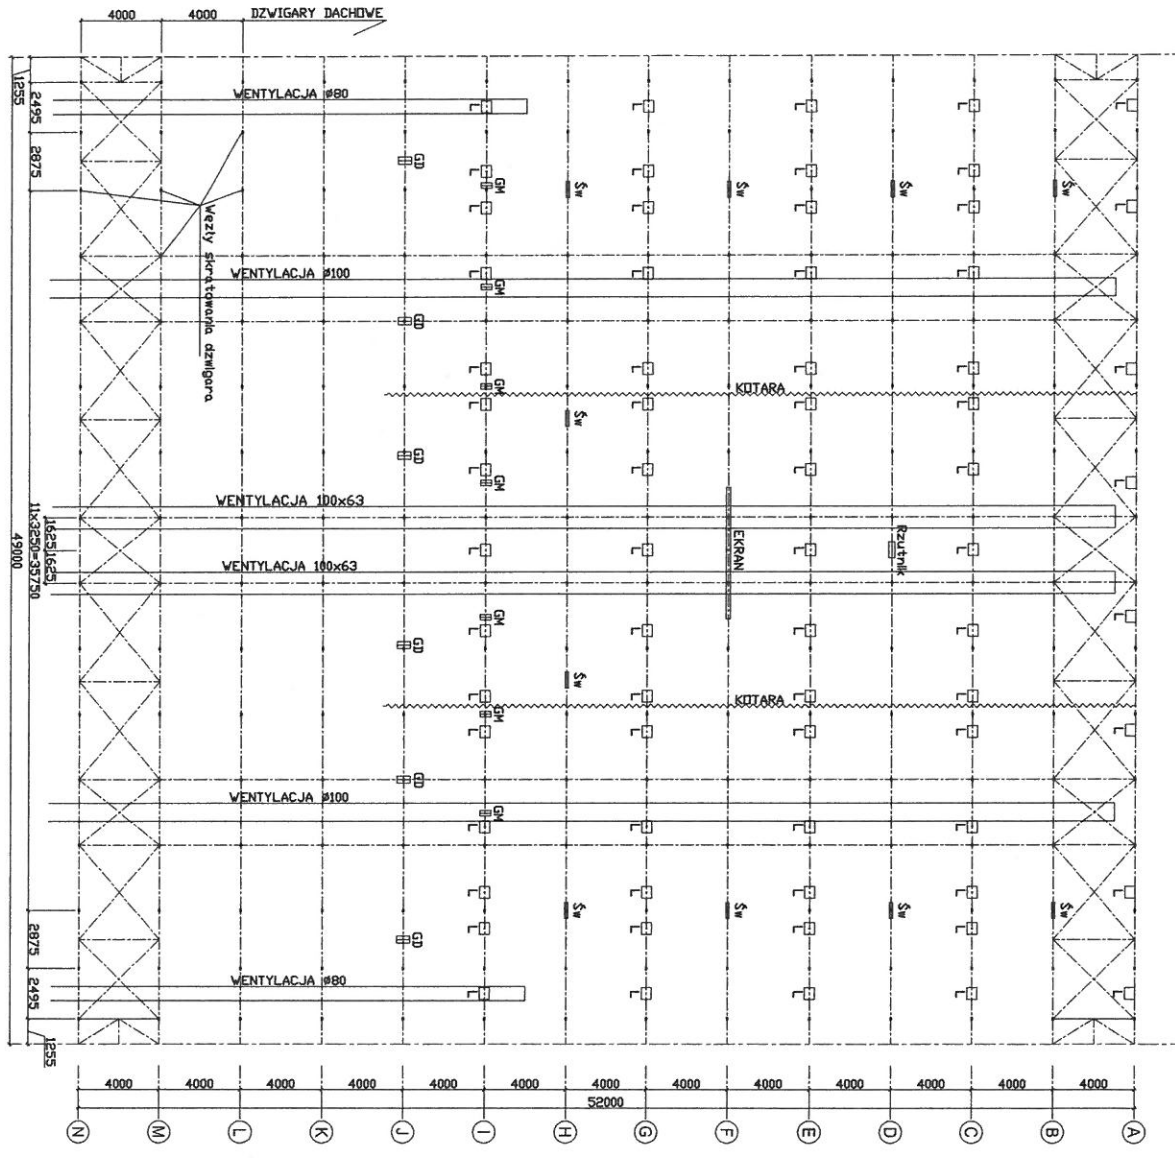

- LEGENDA!
- GD - GŁOŚNIK DUŻY
 - GM - GŁOŚNIK MAŁY
 - L - LAMPA OŚWIETLENIA
 - Św - ŚWIETLAWKA

PRZEDSIĘBIORSTWO PROJEKTOWO-HANDLOWE PROCONS <small>Pracownia Techniki</small>		3-III BOKIOW, Alkarskiego 1/3, tel./fax 02285-5342	
Inwestor: MIASTO STOŁECZNE WARSZAWA - URZĘDNIKOWSKIE CENTRUM SPORTU I REKREACJI - Warszawa, Bielska 1/2	Funkcja: Projektant Nr uprawnień: Opieniawca	Nazwisko: Inż. E. ITZCINSKI Nr uprawnień: JAKUBCZAK	Podpis:
Obiekt: H.A.L. WIDOWISKOWO- SPORTOWA HALE SPORTOWEGO CENTRUM SPORTU I REKREACJI	Tytuł rysunku: DACH I HALI ISTNIEJĄCE OBCIĄŻENIA STAŁE - INWENTARYZACJA	Skala: 1:250	Data: XII. 2007
			Nr rysunku: 1