


- OZNACZENIA:**
- PROJEKTOR DŹWIĘKU DAW 130/10 10W
  - GŁOŚNIK TUBOWY DK30PP 30W
  - LXY** OZNACZENIE LINII GŁOŚNIKOWYCH A/B  
X - NUMER LINII, Y - NUMER GŁOŚNIKA W LINII

**DSD**

ISTNIEJĄCA URZĄDZENIA STACYJNE SYSTEMU DSD ROZBUDOWANE O NASTĘPUJĄCE ELEMENTY:


- Adapter 2 HU,
- Moduł cyfrowej kontroli 32 linii 100V,
- Wzmacniacz mocy 2x250W/100V,
- Zespół baterii APS-151,
- PANEL 1HU MC-61-KFL,
- Przytaczac sieciowe 3f

**BATERIA AKUMULATORÓW**

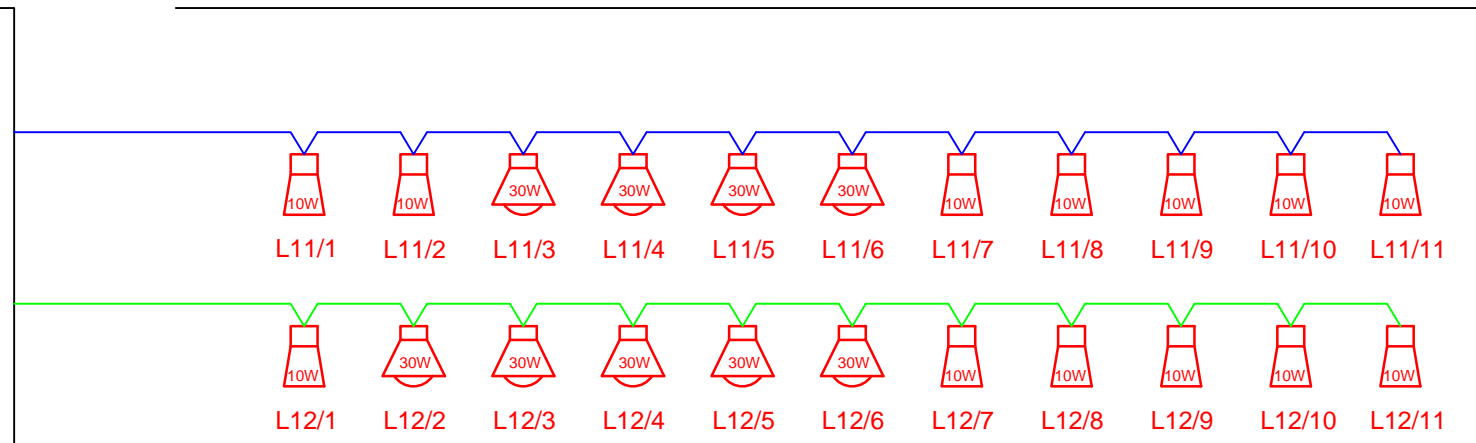

**DACH**

**KRATOWNICA NAD HALĄ**

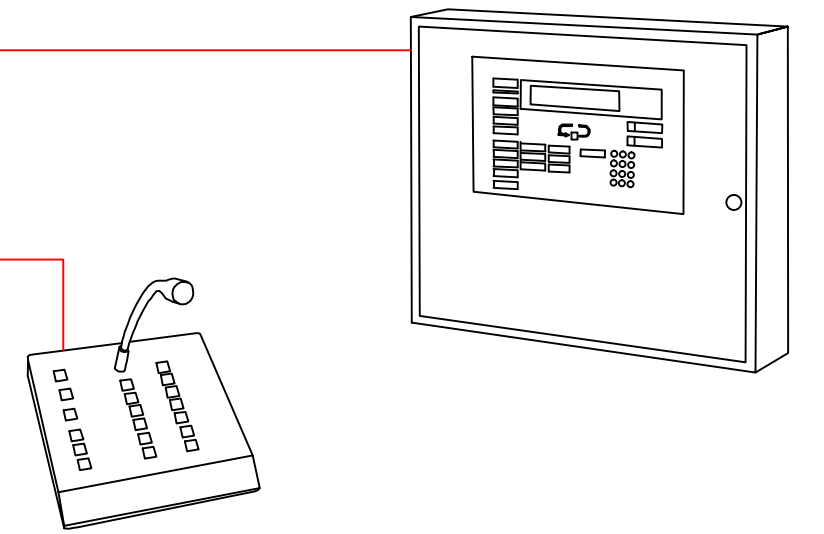

**kami**  
Consulting - Projektowanie - Wykonawstwo  
Marek Boruta  
Biuro: ul. Niemcewicza 26, lok 113, 02-306 Warszawa  
tel. (022) 423 38 62, biuro@kami.warszawa.pl  
www.kami.warszawa.pl

**OBIEKT:** HALA WIDOWISKOWO-SPORTOWA ARENA URSYNÓW  
CZĘŚĆ "H"

**STADIUM PROJEKTU:** PROJEKT WYKONAWCZY

**TEMAT:** MODERNIZACJA INSTALACJI DŹWIĘKOWEGO SYSTEMU OSTRZEGAWCZEGO SCHEMAT

**PROJEKT:** STANISŁAW KOWALSKI NR UPR. ST-880/76  
**OPRACOWANIE:** MACIEJ RYSKA

**DATA:** 2013.09  
**NR RYS.:** DSO4