


8x HDGs FE180/PH90 2x1
L2, L5-L10 do pom. CDSO,
L1 na parter

6x HDGs FE180/PH90 2x1
L1, L2, L7-L10 na II piętro

OZNACZENIA:

- Głośnik sufitowy systemu DSO DNH VES 561 - T
- odczep transformatora głośnikowego
- numer linii głośnikowej
- numer głośnika w linii głośnikowej
- Pion kablowy prowadzony w kanale kablowym LLK 26.030 E90 firmy NIEDAX

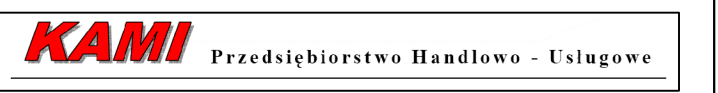

OBIEKT:		HALA WIDOWISKOWO-SPORTOWA Hala Ursynów - budynek K Warszawa, ul. Pileckiego 122
STADIUM PROJEKTU :		PROJEKT WYKONAWCZY
TEMAT:		ROZBUDOWA DŹWIĘKOWEGO SYSTEMU OSTRZEGAWCZEGO Rzut I piętra
PROJEKT:	PODPIS:	DATA: 2012.08
Stanisław Kowalski nr upr. St.-880/76		SKALA: 1 : 100
OPRACOWANIE:	PODPIS:	NR RYS.: D502
inż. Michał Korzeniewski		